




OOSTGEVEL BESTAAND

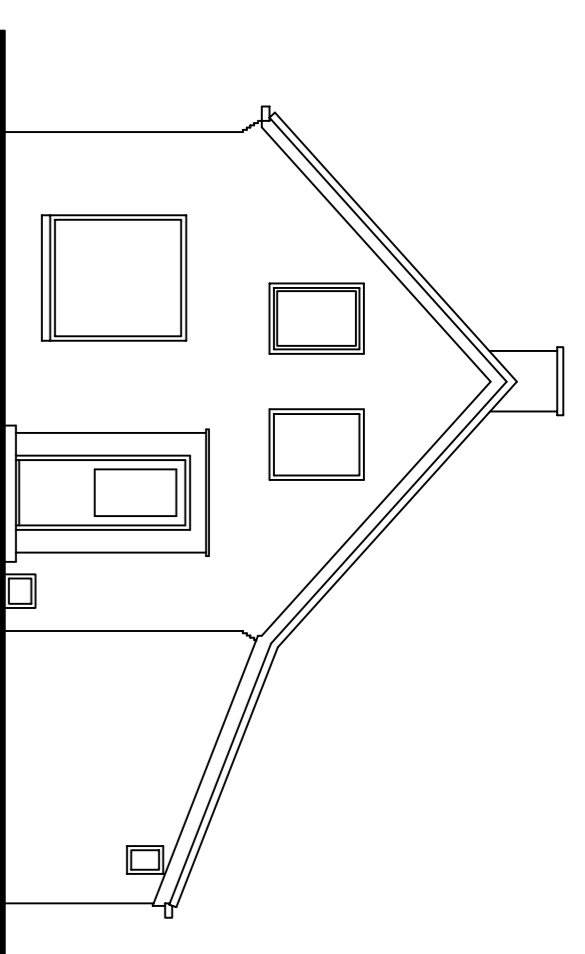


NOORDGEVEL BESTAAND

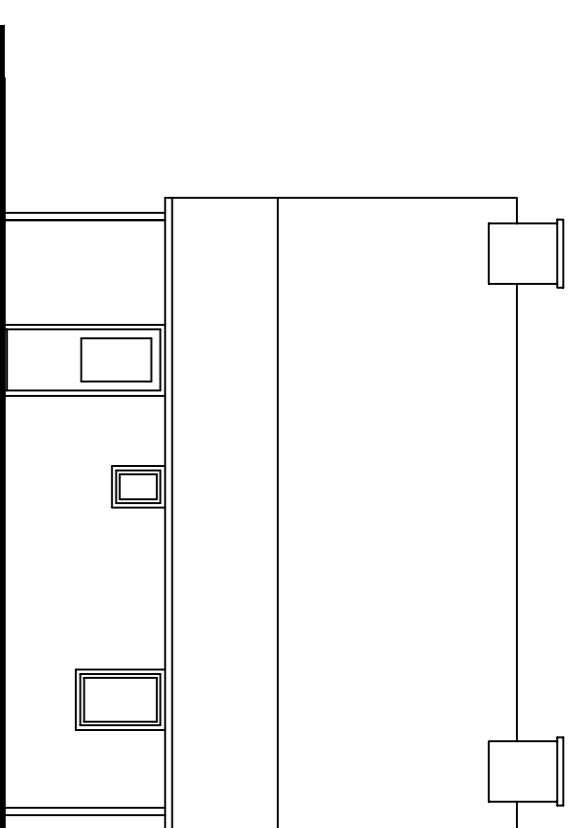


WESTGEVEL BESTAAND

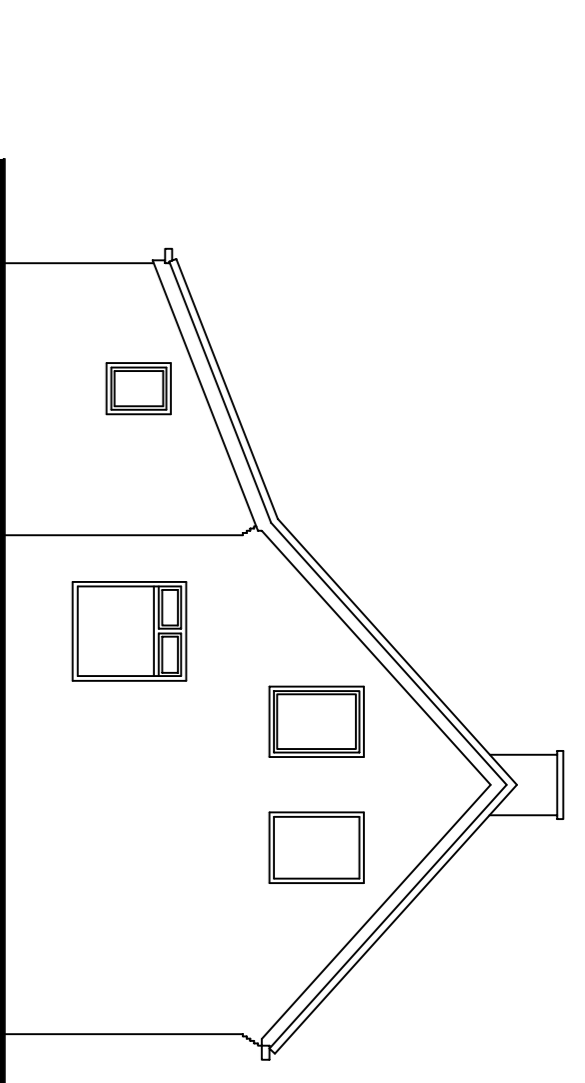


ZUIDGEVEL BESTAAND

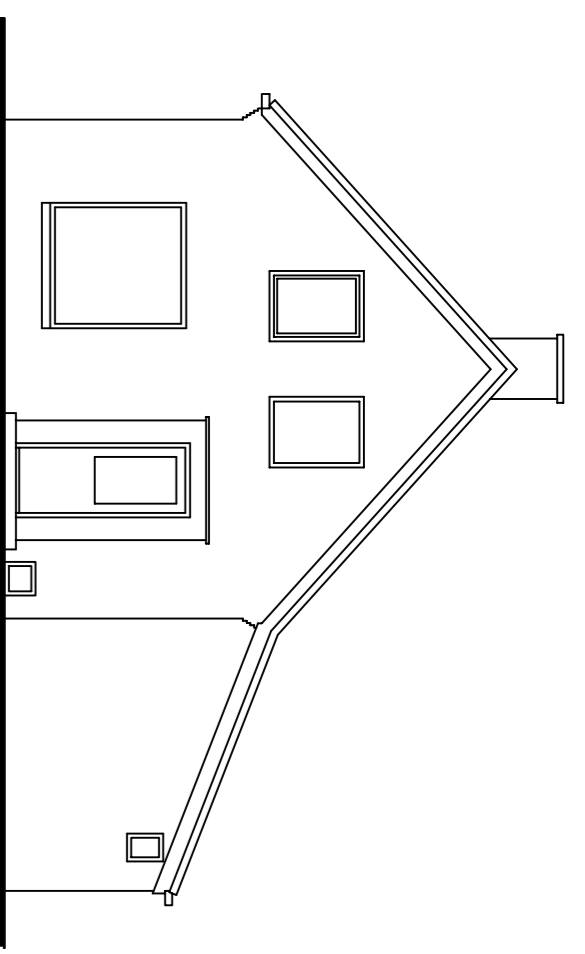


DOORSNEDE

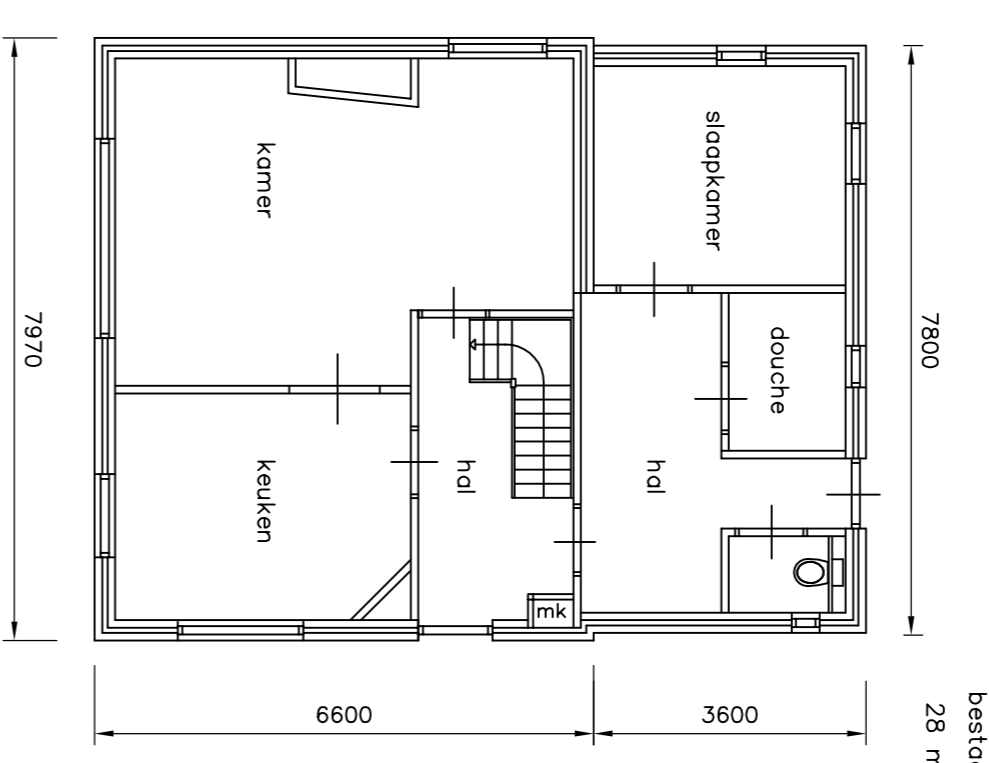


BEGANE GROND BESTAAND

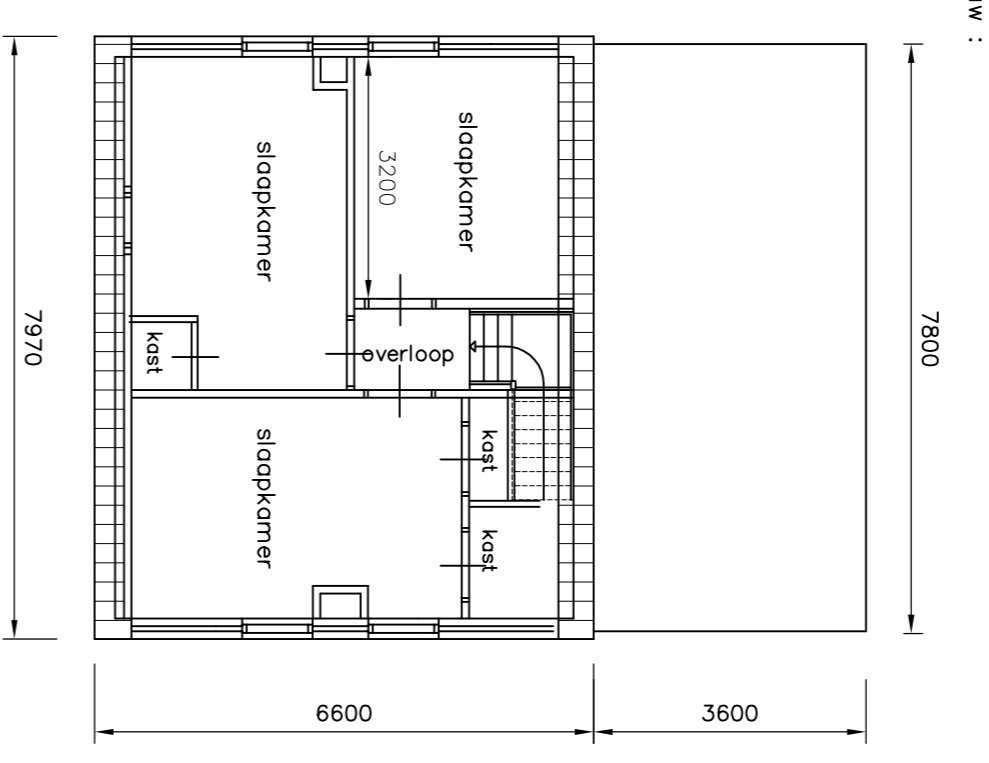


VERDIEPING BESTAAND

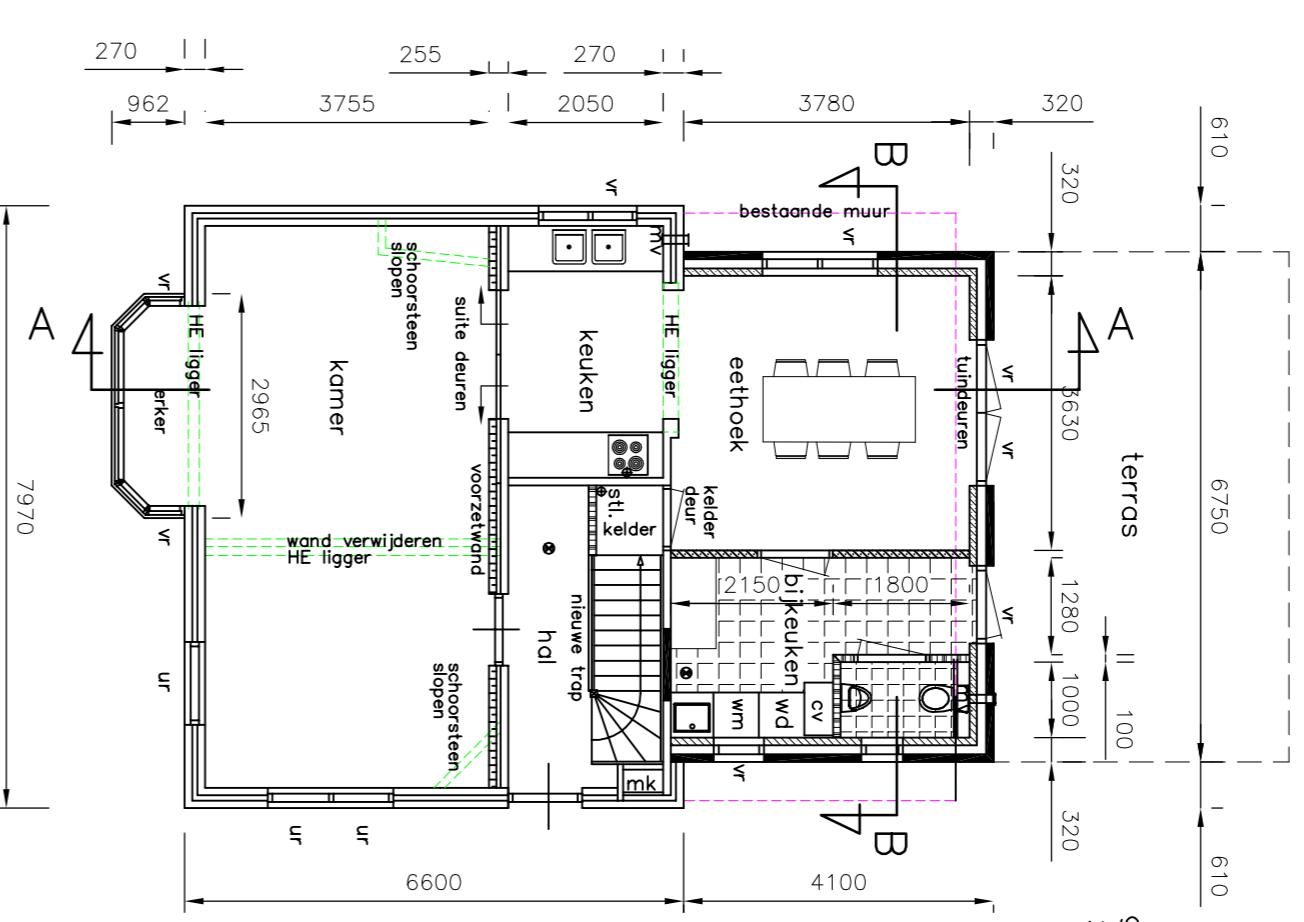


BEGANE GROND GEWUJZIGD

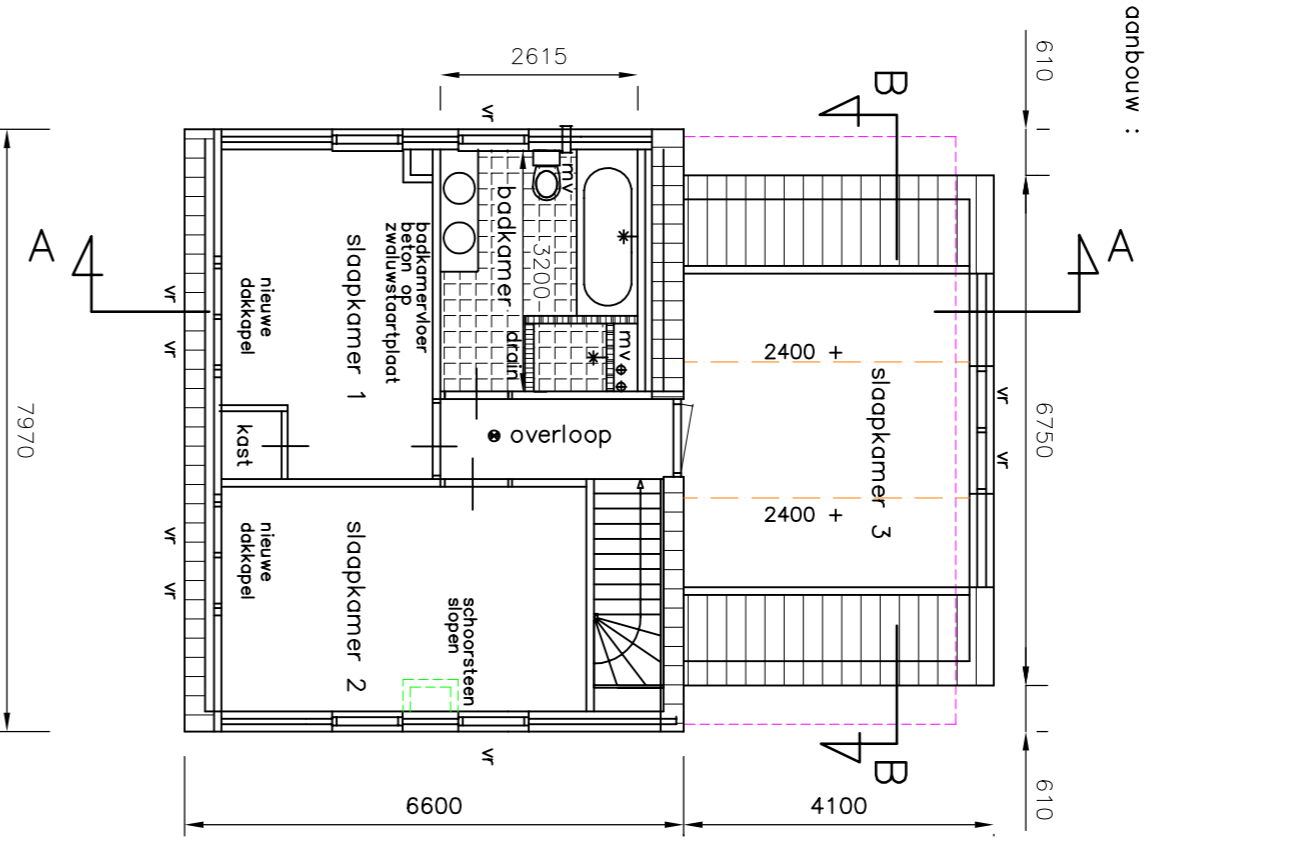


VERDIEPING GEWUJZIGD

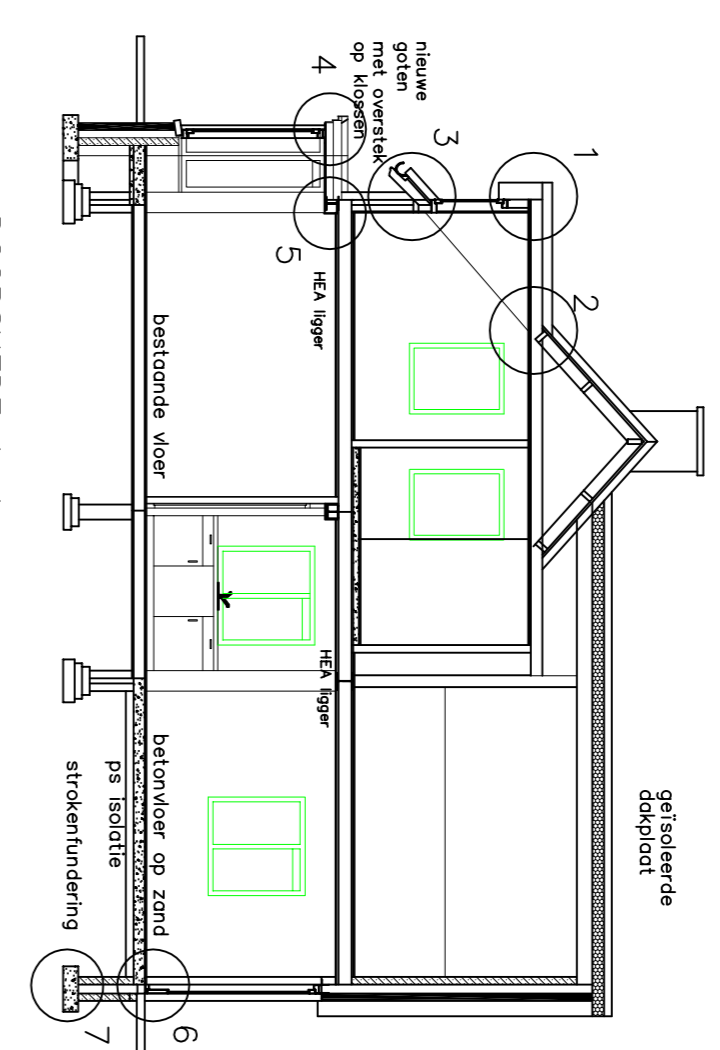


DOORSNEDE A-A

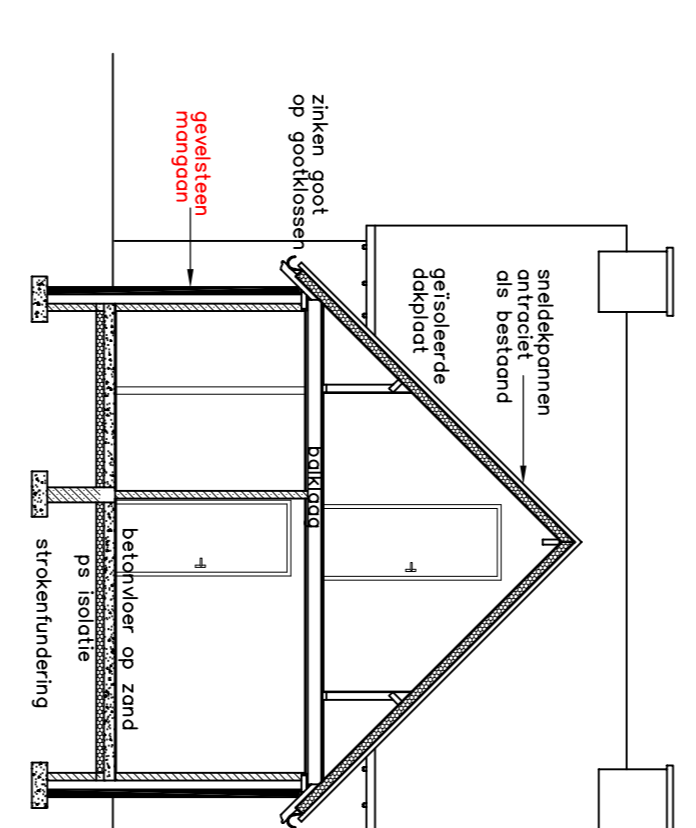


DOORSNEDE B-B

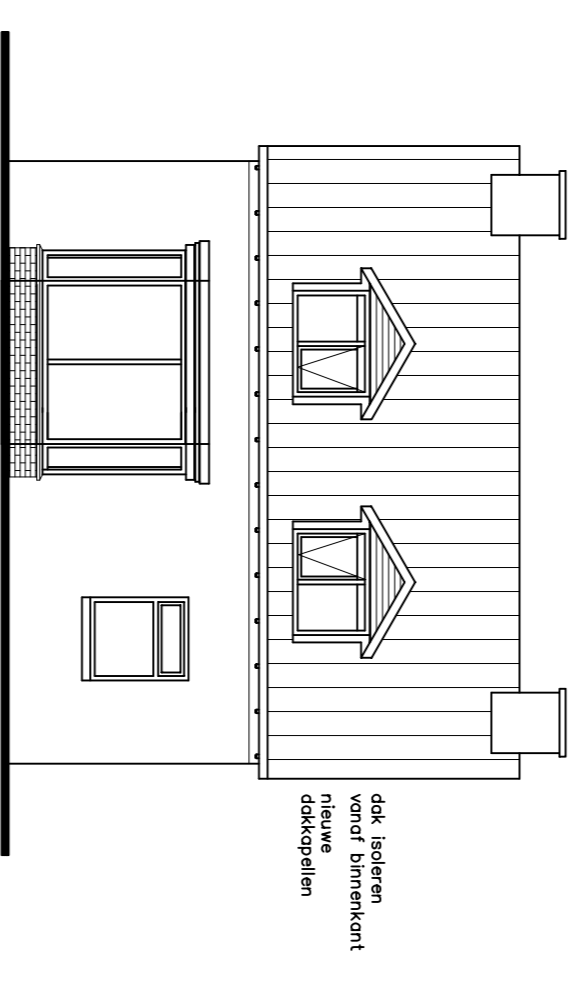


OOSTGEVEL GEWUJZIGD

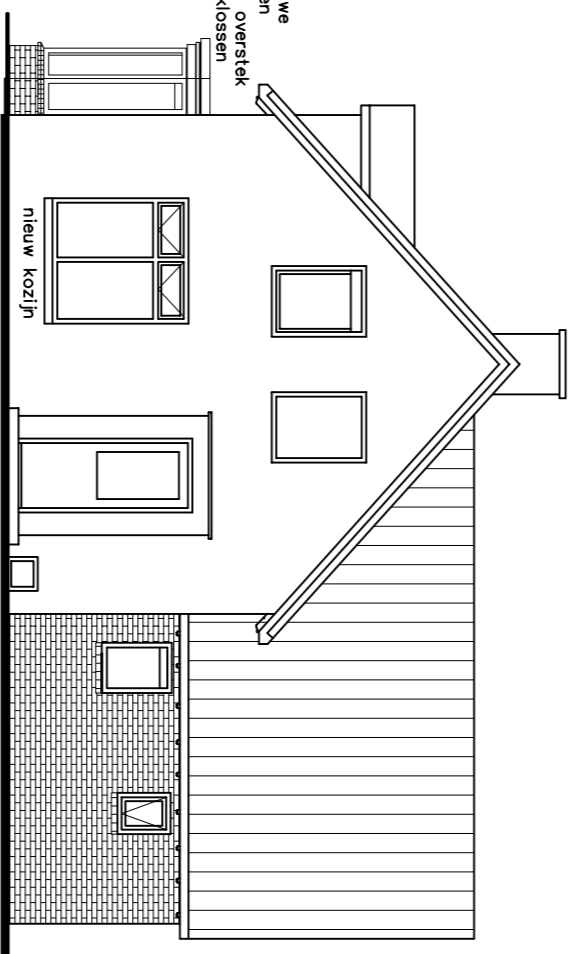

NOORDGEVEL GEWUJZIGD

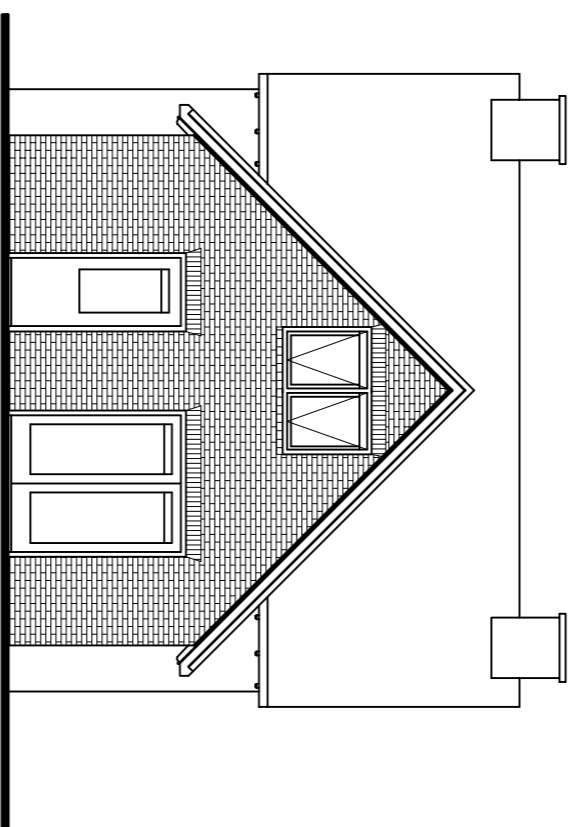


WESTGEVEL GEWUJZIGD

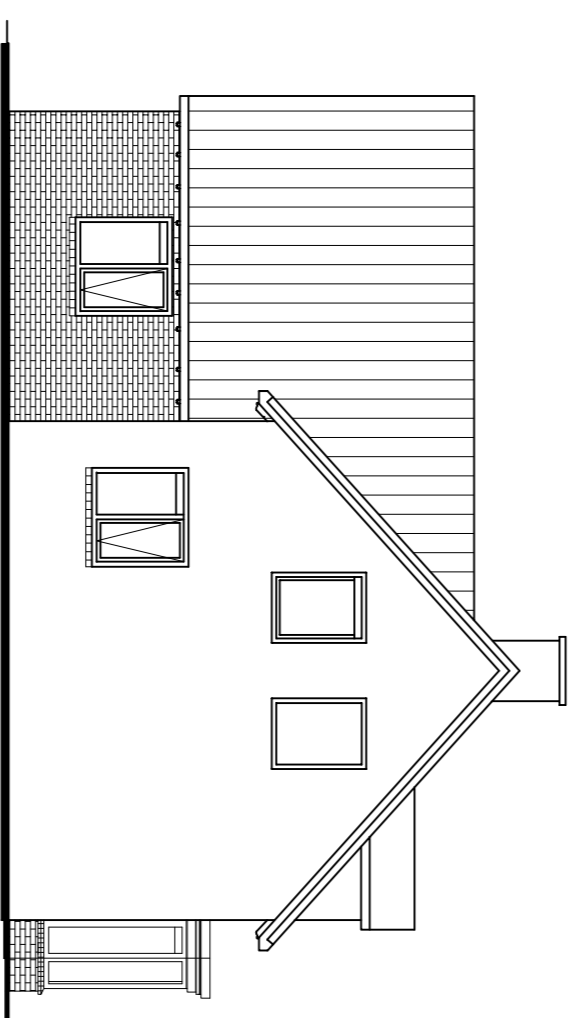


ZUIDGEVEL GEWUJZIGD

daglicht- en ventilatieberekening volgens NEN 2057 en NEN 1087


ruimte	functie	gbo	ong	daglicht	ventilatie 1	ventilatie 2	ventilatie 3	d.m.v.
		m ²	m ²	elie m ²	min. eis m ²	aanwzig dm ³ /s	aanwzig dm ³ /s	
wonkamer	verliffurante	30,6	30,6	3,06	8,2	27,5	28,8	ventilatorrooster uitsteekroos > 1800 +
keuken	bedruimte	8,3	-	0,98	1,6	14,0 (rmh)	28	mechanische ventilatie
badkamer	verliffurante	11,1	9,8	0,98	1,6	10	12,6	mechanische ventilatie
slopkamer 1	verliffurante	14,3	12,8	2,2	21,3	21,3	21,3	ventilatorrooster
slopkamer 2	verliffurante	15,8	6,5	0,88	1,17	5,94	15,4	ventilatorrooster
slopkamer 3	verliffurante	15,8	6,5	0,88	1,17	5,94	15,4	ventilatorrooster
* plafondhoogte in bestaende slopkamers = 2300 +								
* plafondhoogte in nieuwe slopkamer = 2400 +								
				Ventilatie eis verliffurante 0,9 dm ³ /s/m ²				
				Ventilatorrooster Ducaton 10 ventilatie capaciteit 10,3 dm ³ /s/m ³				

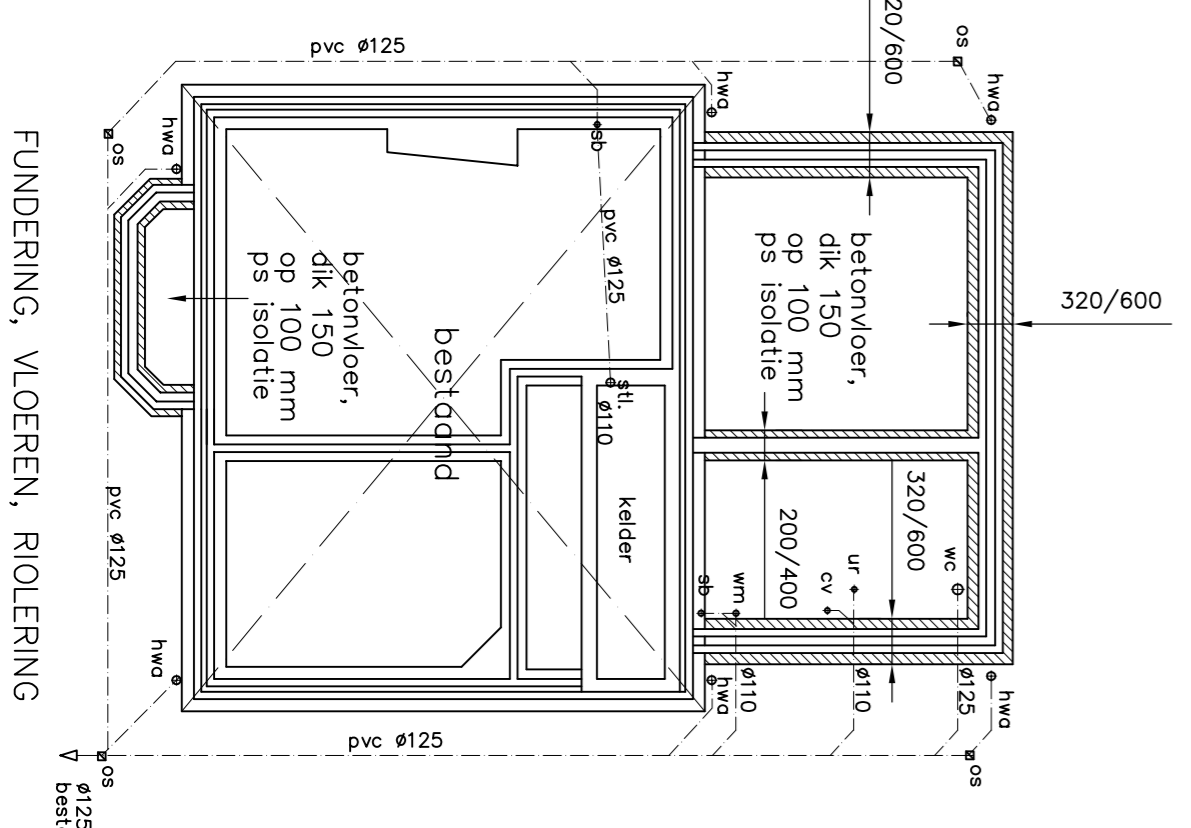


FUNDERING, VLDEREN, ROLERING

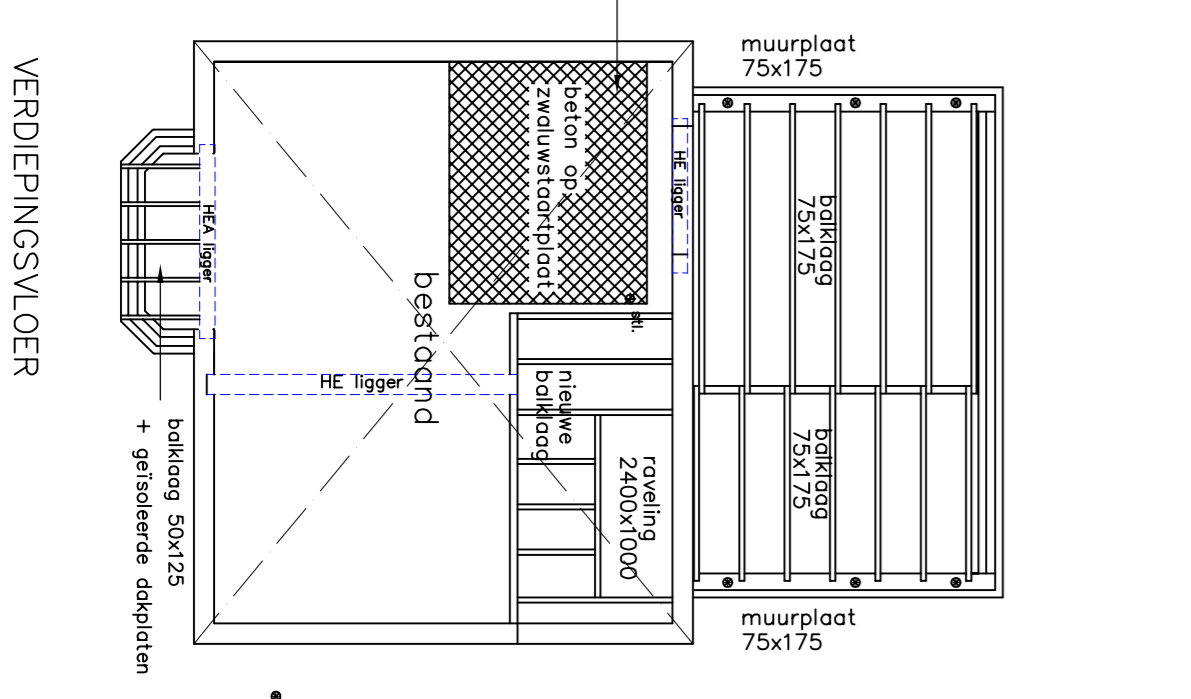

VERDIEPINGVLDER

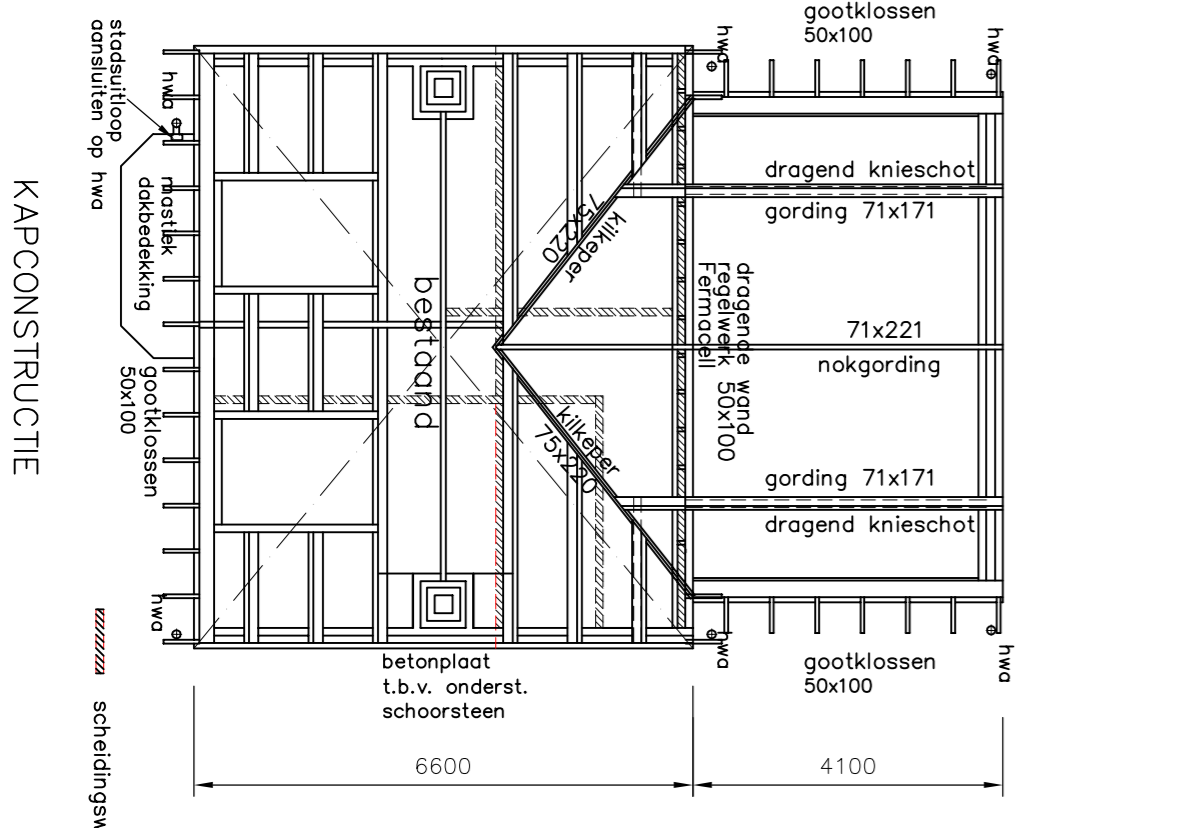

KAPCONSTRUCTIE

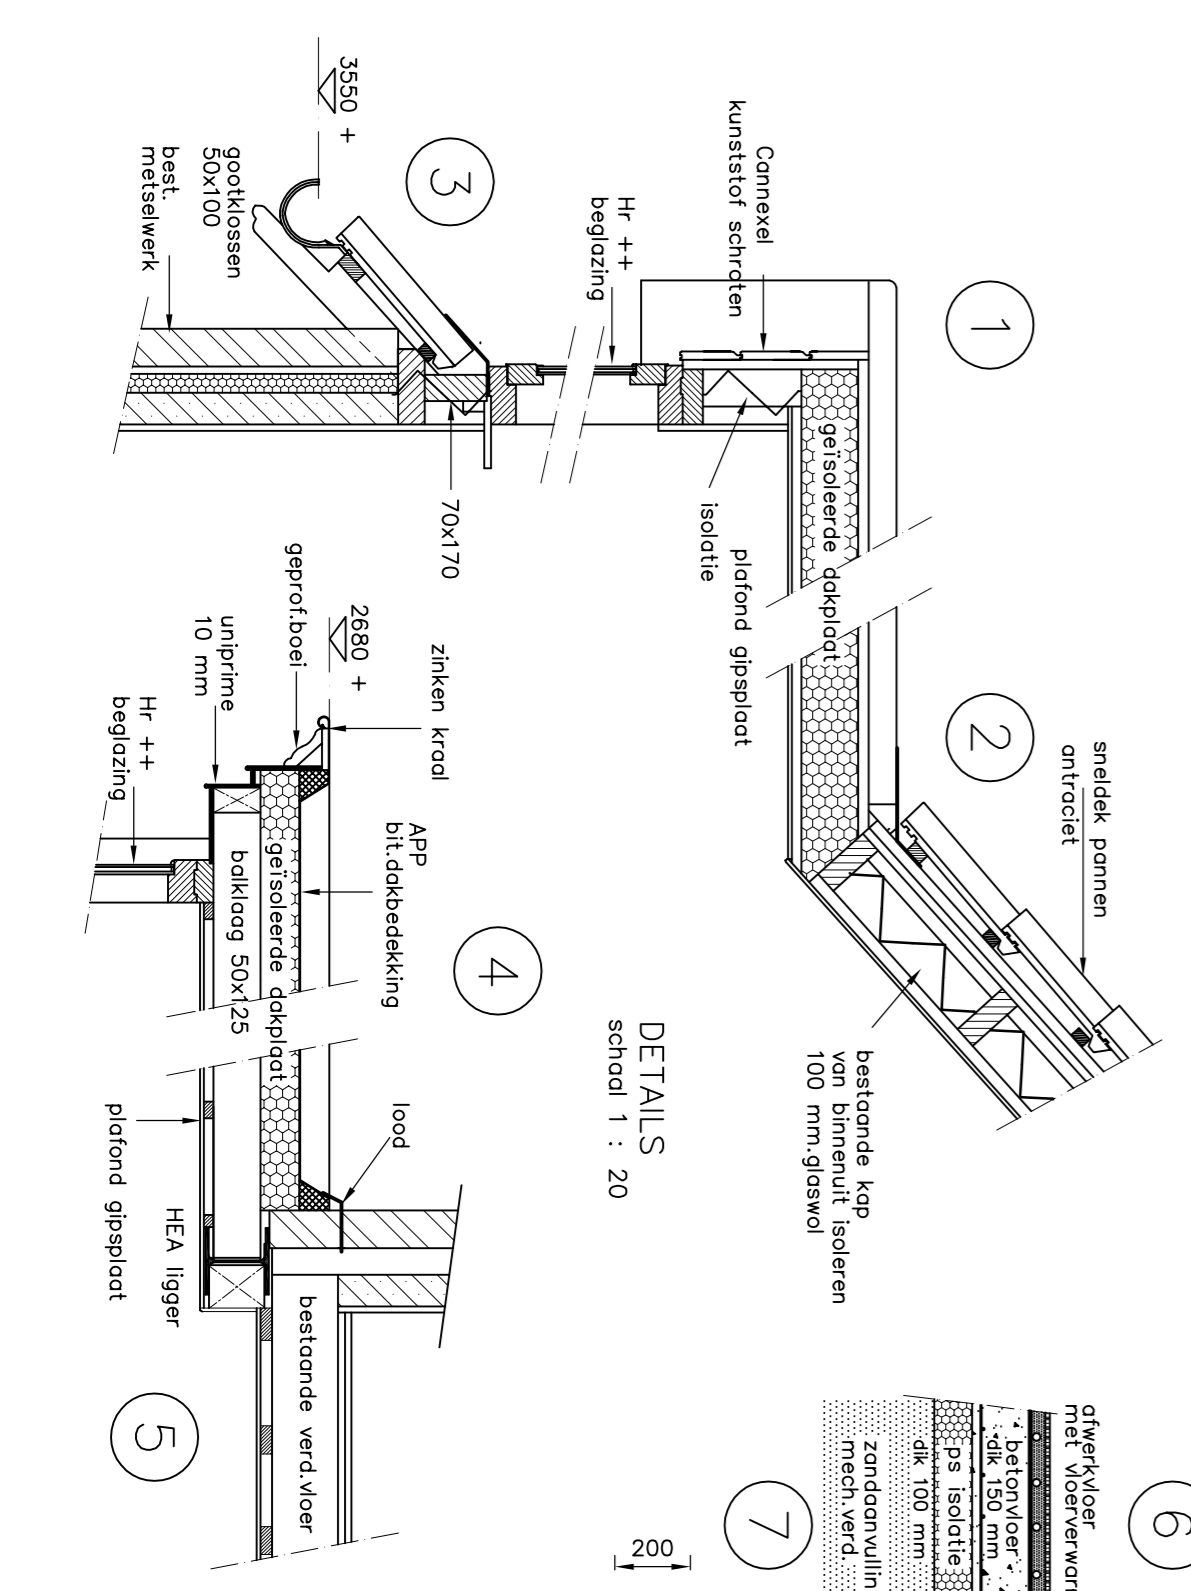

DETAILS
schaal 1 : 20

wijziging 25-11-2011 betreft steenkleur uitbreiding

Verbouw woning Verl Midderraai 91 7938 PB Nieuw Balinge

Bouwtekening bestaand en gewijzigd

Opdrachtgever : S. Meems
Verl Midderraai 91
7938 PB Nieuw Balinge

SCHAAL : 1 : 100
DATUM : 31-8-2011
GEW. : 25-11-2011

Peter Bos
Bouwadvies
Verl Midderraai 30
7938 PD Nieuw Balinge
Tel. : 0528 - 321048
www.peterbosbouwadvies.nl