







voorgevel

rechter zijgevel

achtergevel


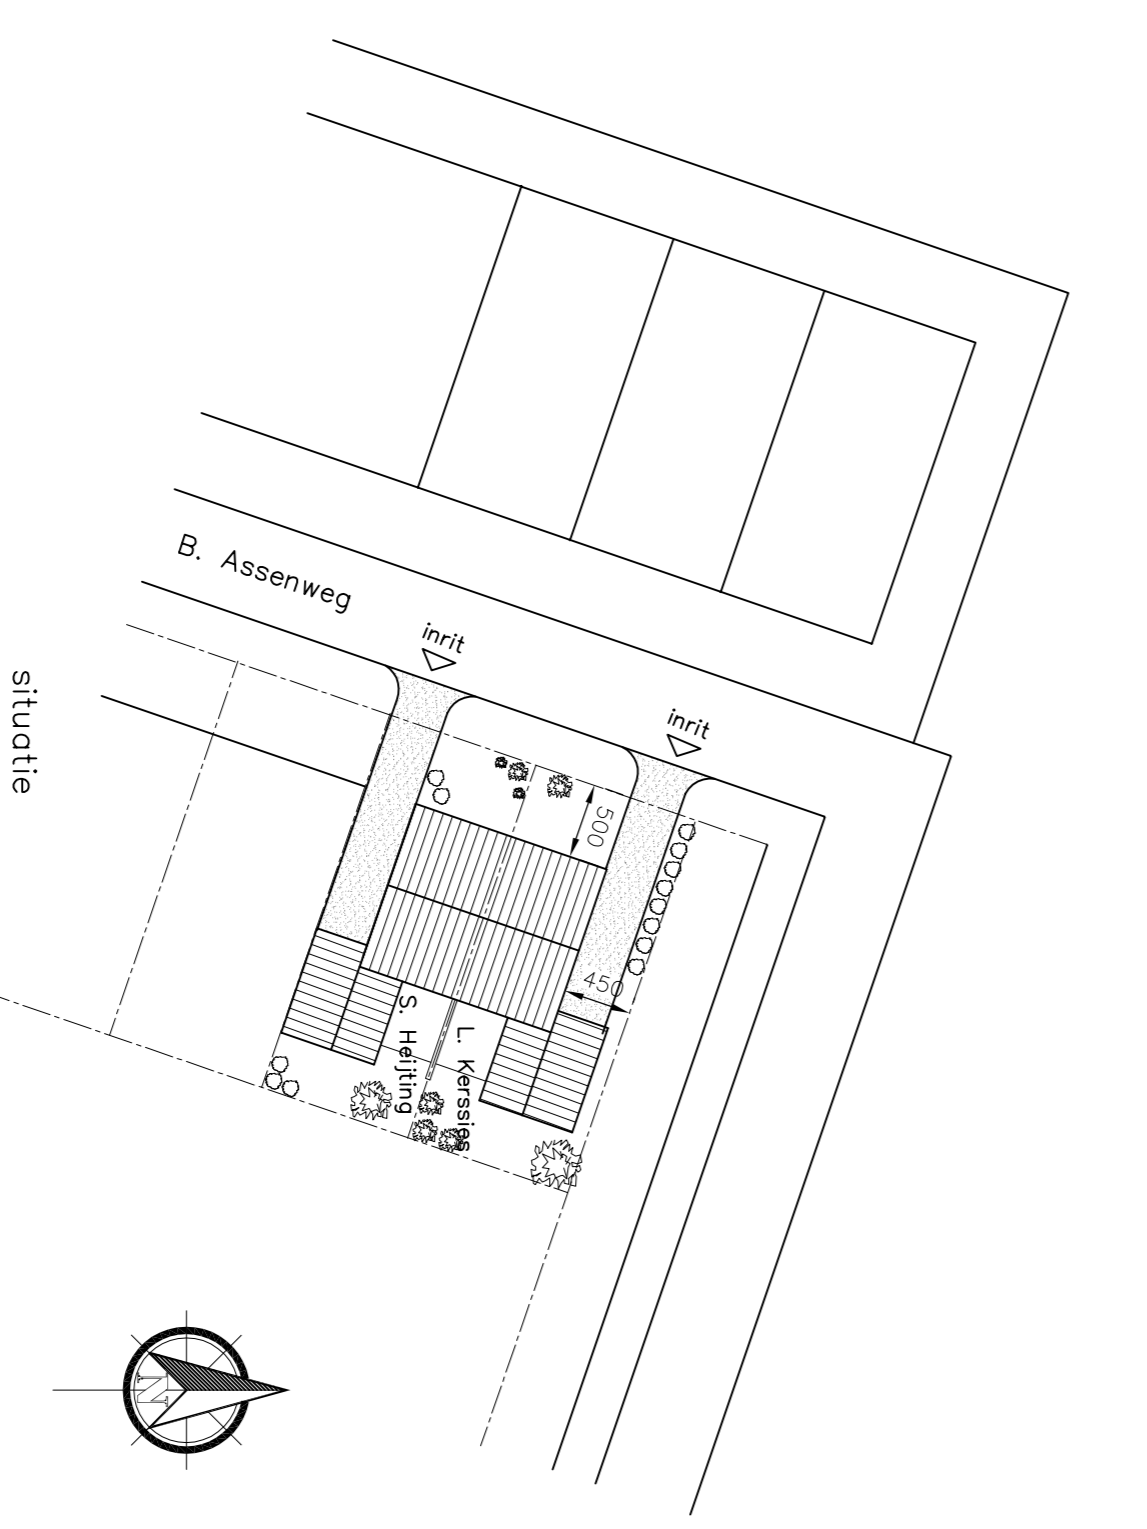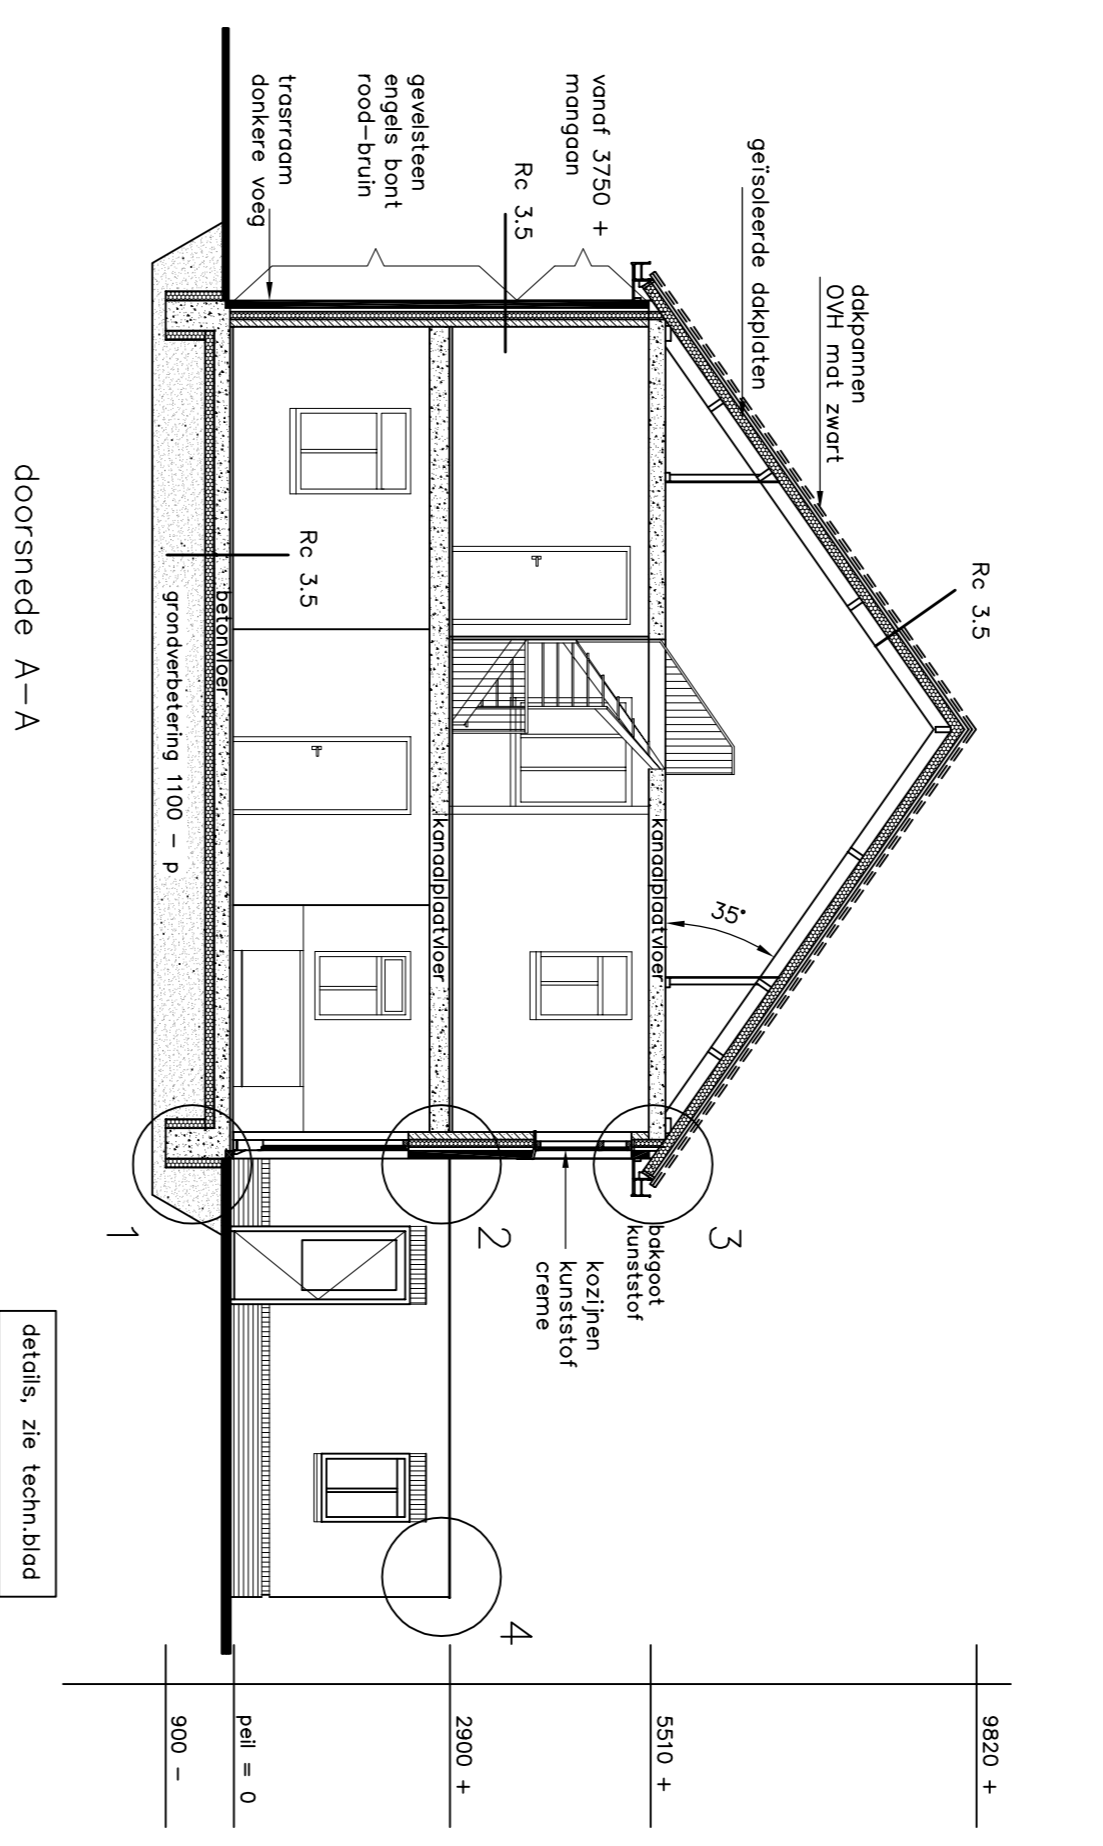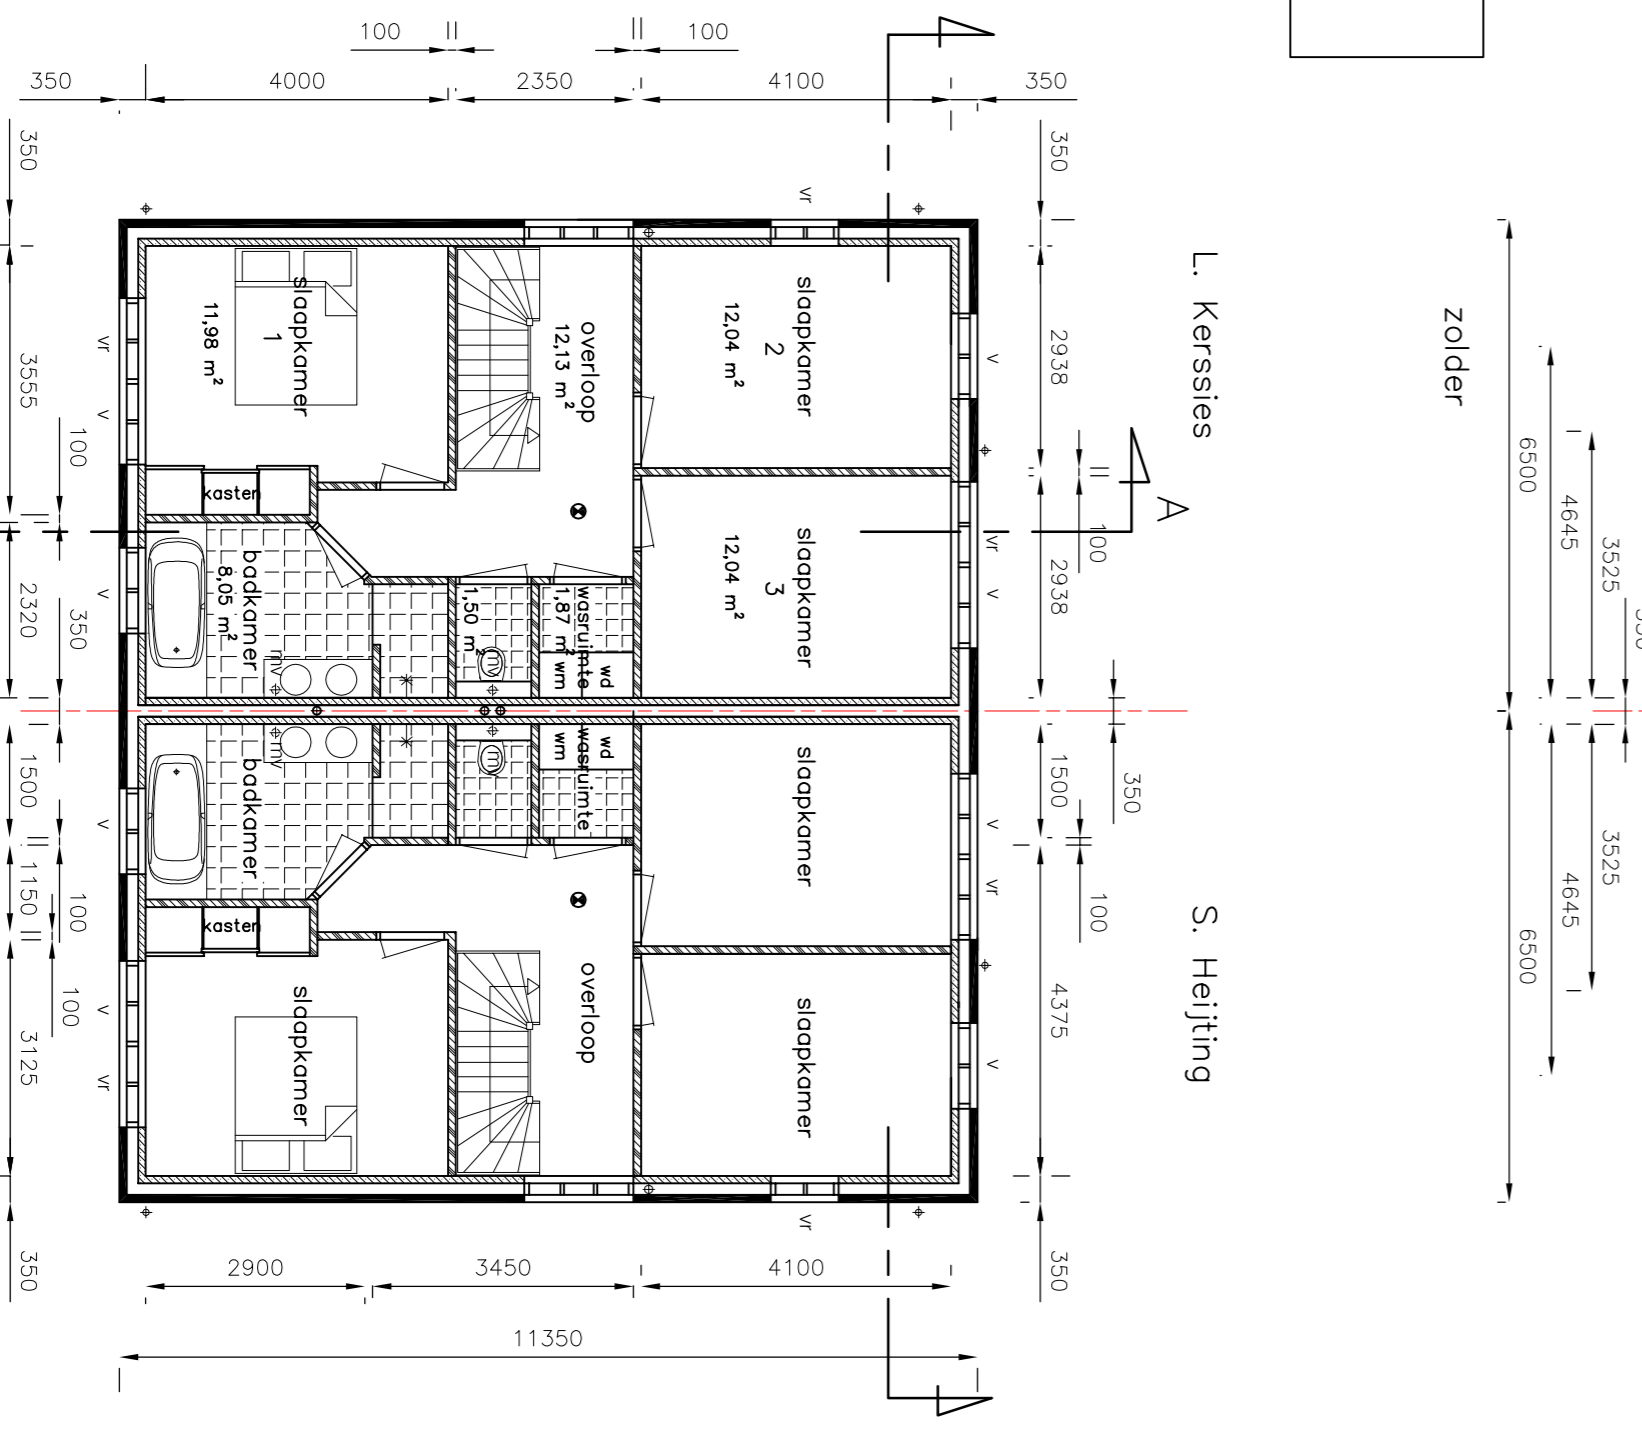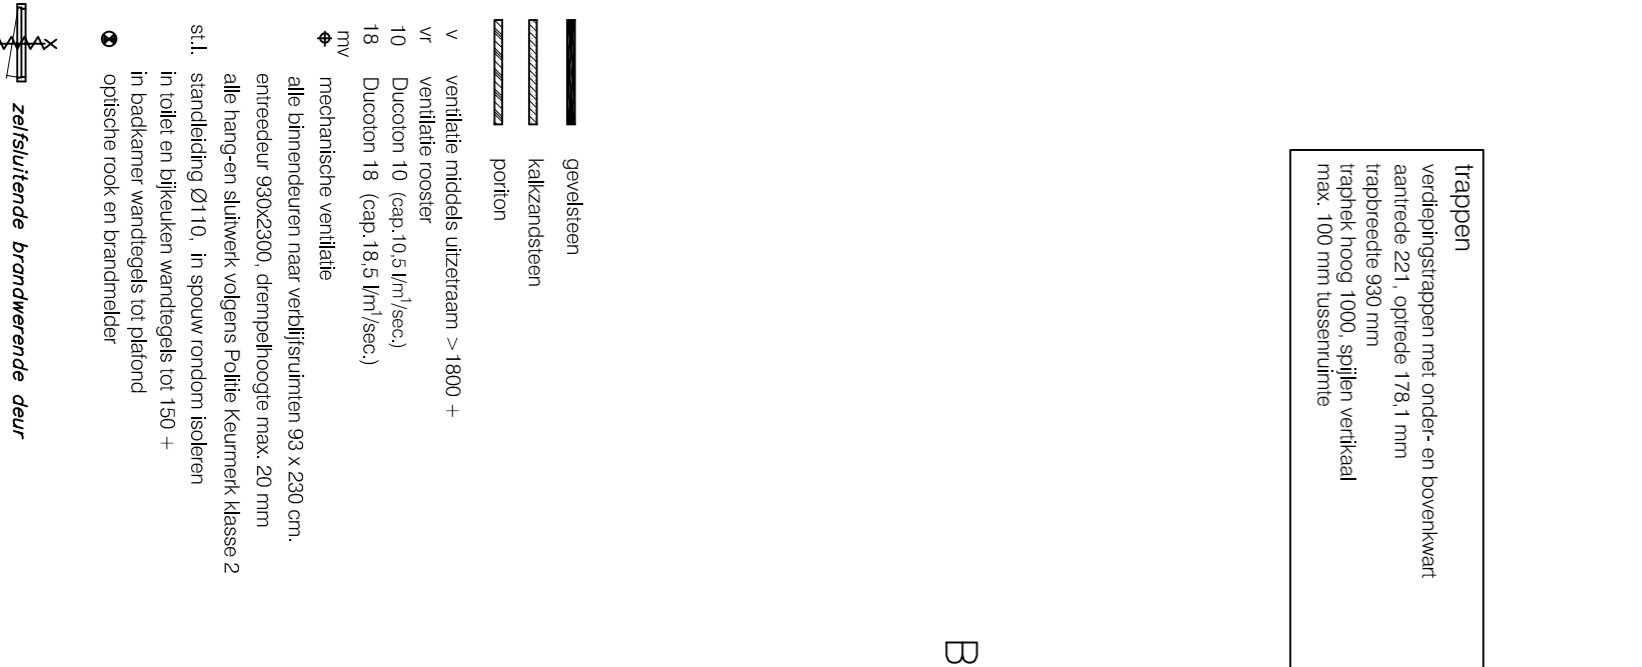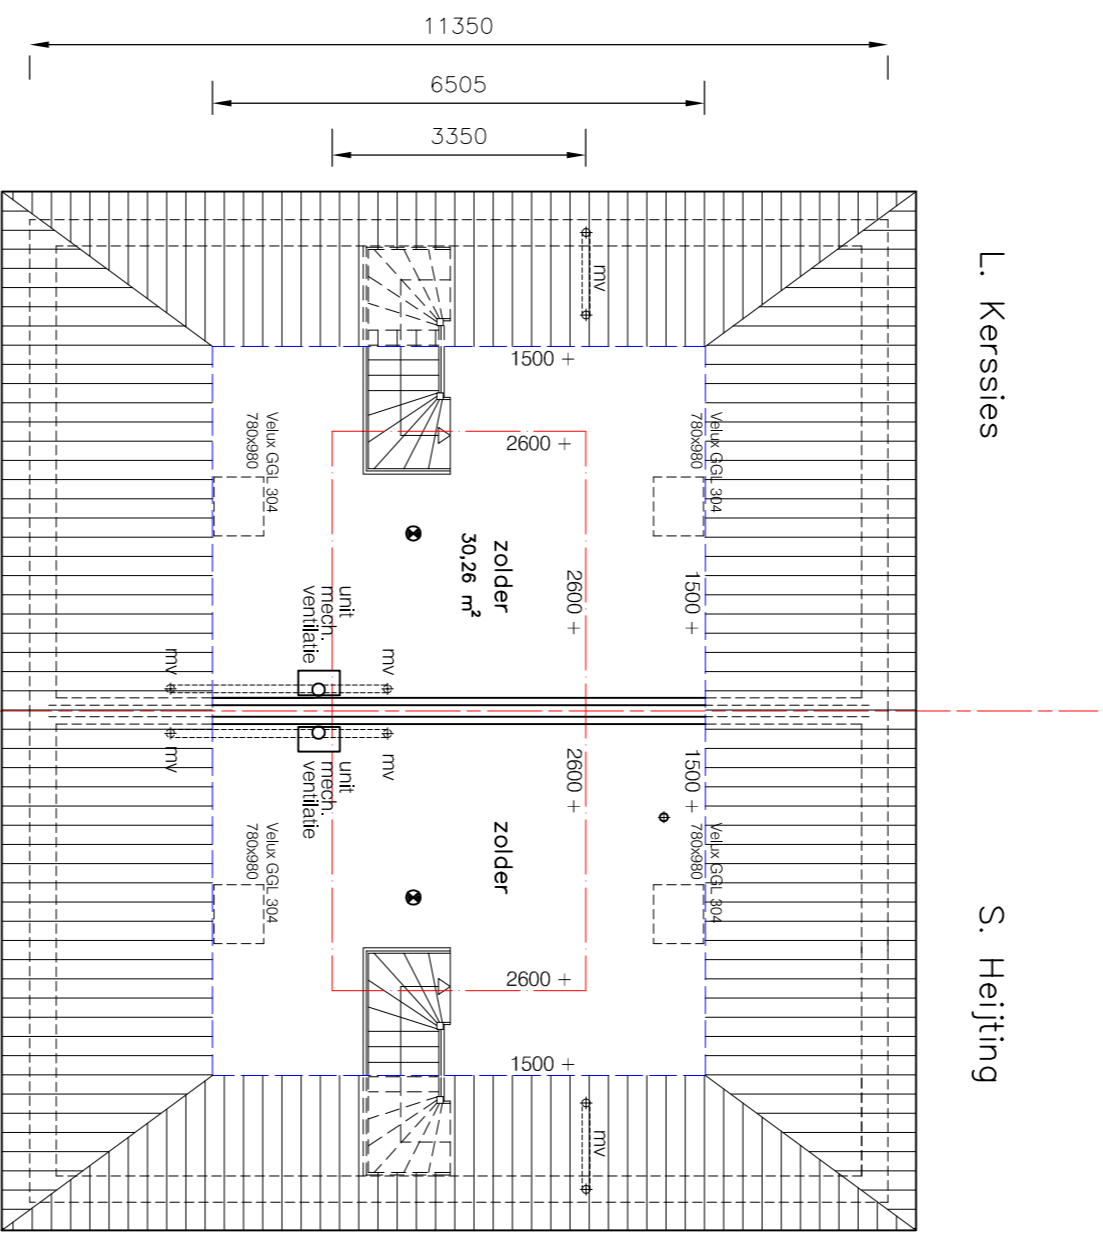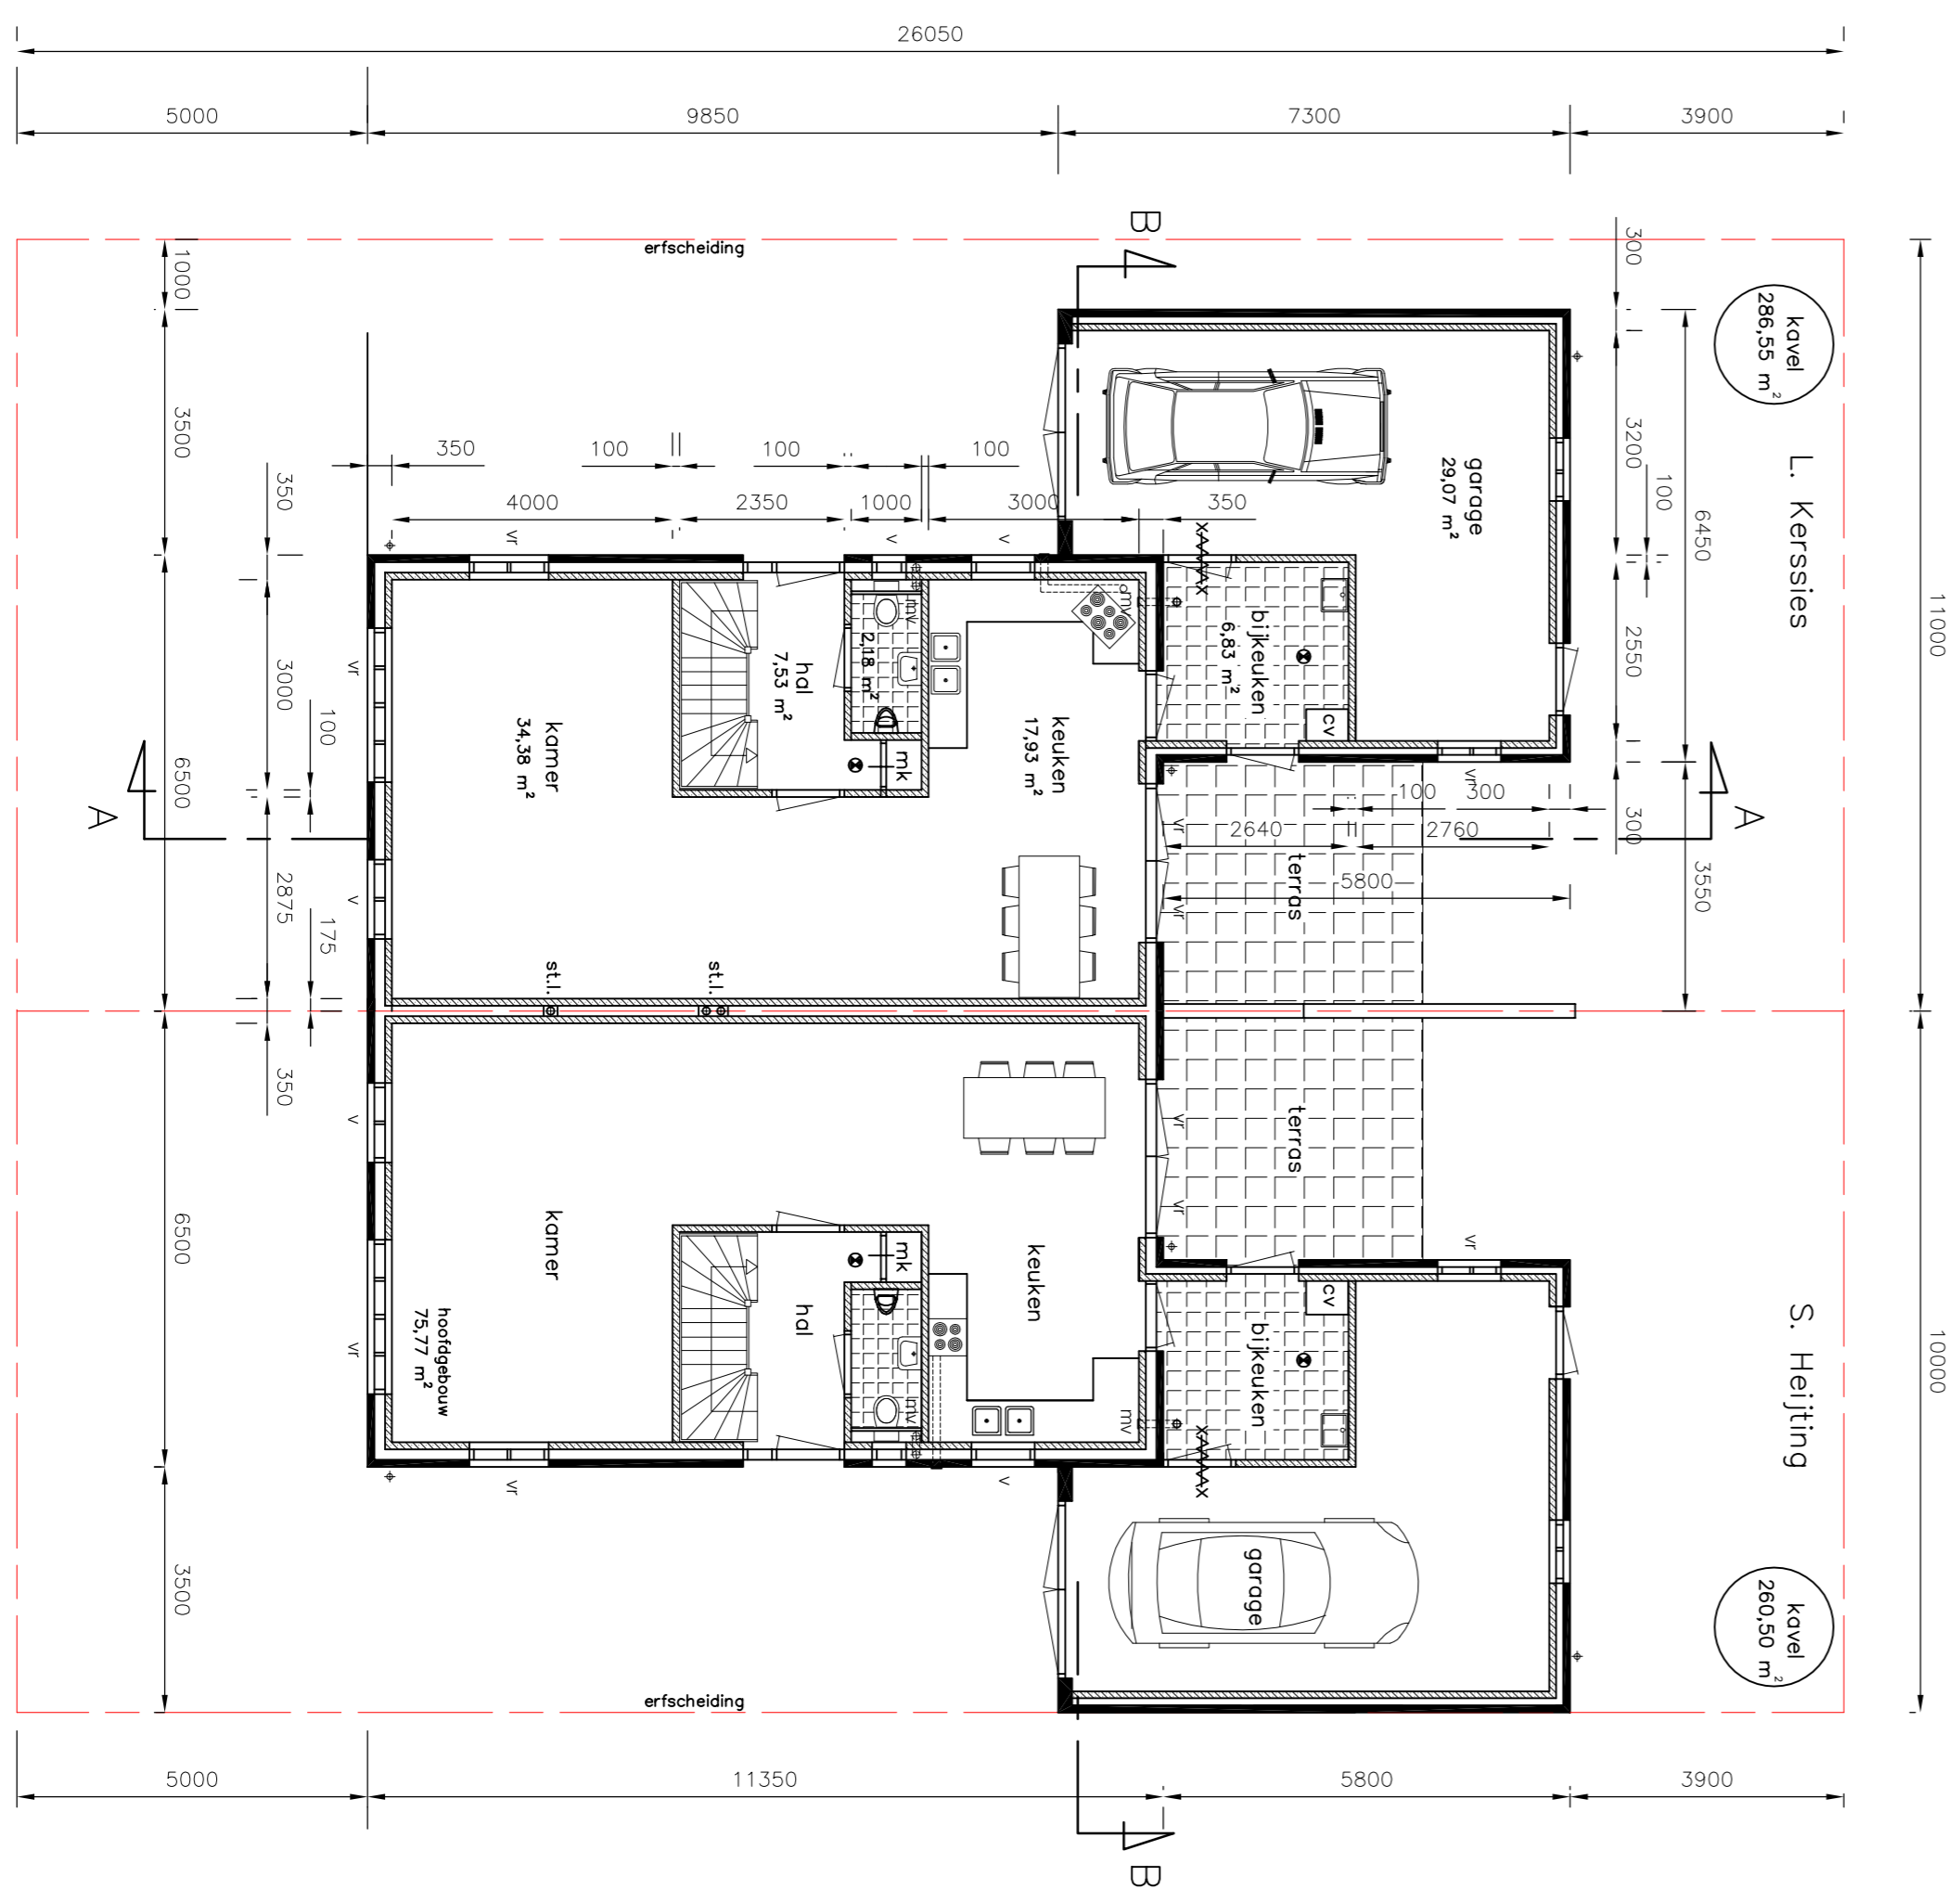

Bouwbesluitberekeningen, zie rapport
 adviesbureau: Jans Beker

opervlakte toetsing
 * doorgichtberekening
 * doorsnuberekening
 * berekening EPc
 * ventilatie-Balans berekening
 * stroomstelsel

kadaster gemeente Midden-Drenthe
 sectie: 11
 schied: 1 - 500

Nieuw te bouwen 2 onder 1 kap woning aan de B. Assenweg 2 & 4
 Dorpsuitbreiding Willeveen

Bouwtekening
 OPRACHTGEVER: Huizing Bouwbedrijf
 Bosweg 6
 9439 TL Willeveen

Peter Bos
Bouwadvis
 Verlengde Midlerooi 30
 7936 PD Nieuw Balinge
 Tel.: 0528 - 321048
 Fax: 0528 - 321049

SCHAAL:
 1 : 100

DATUM:
 29 juni 2010