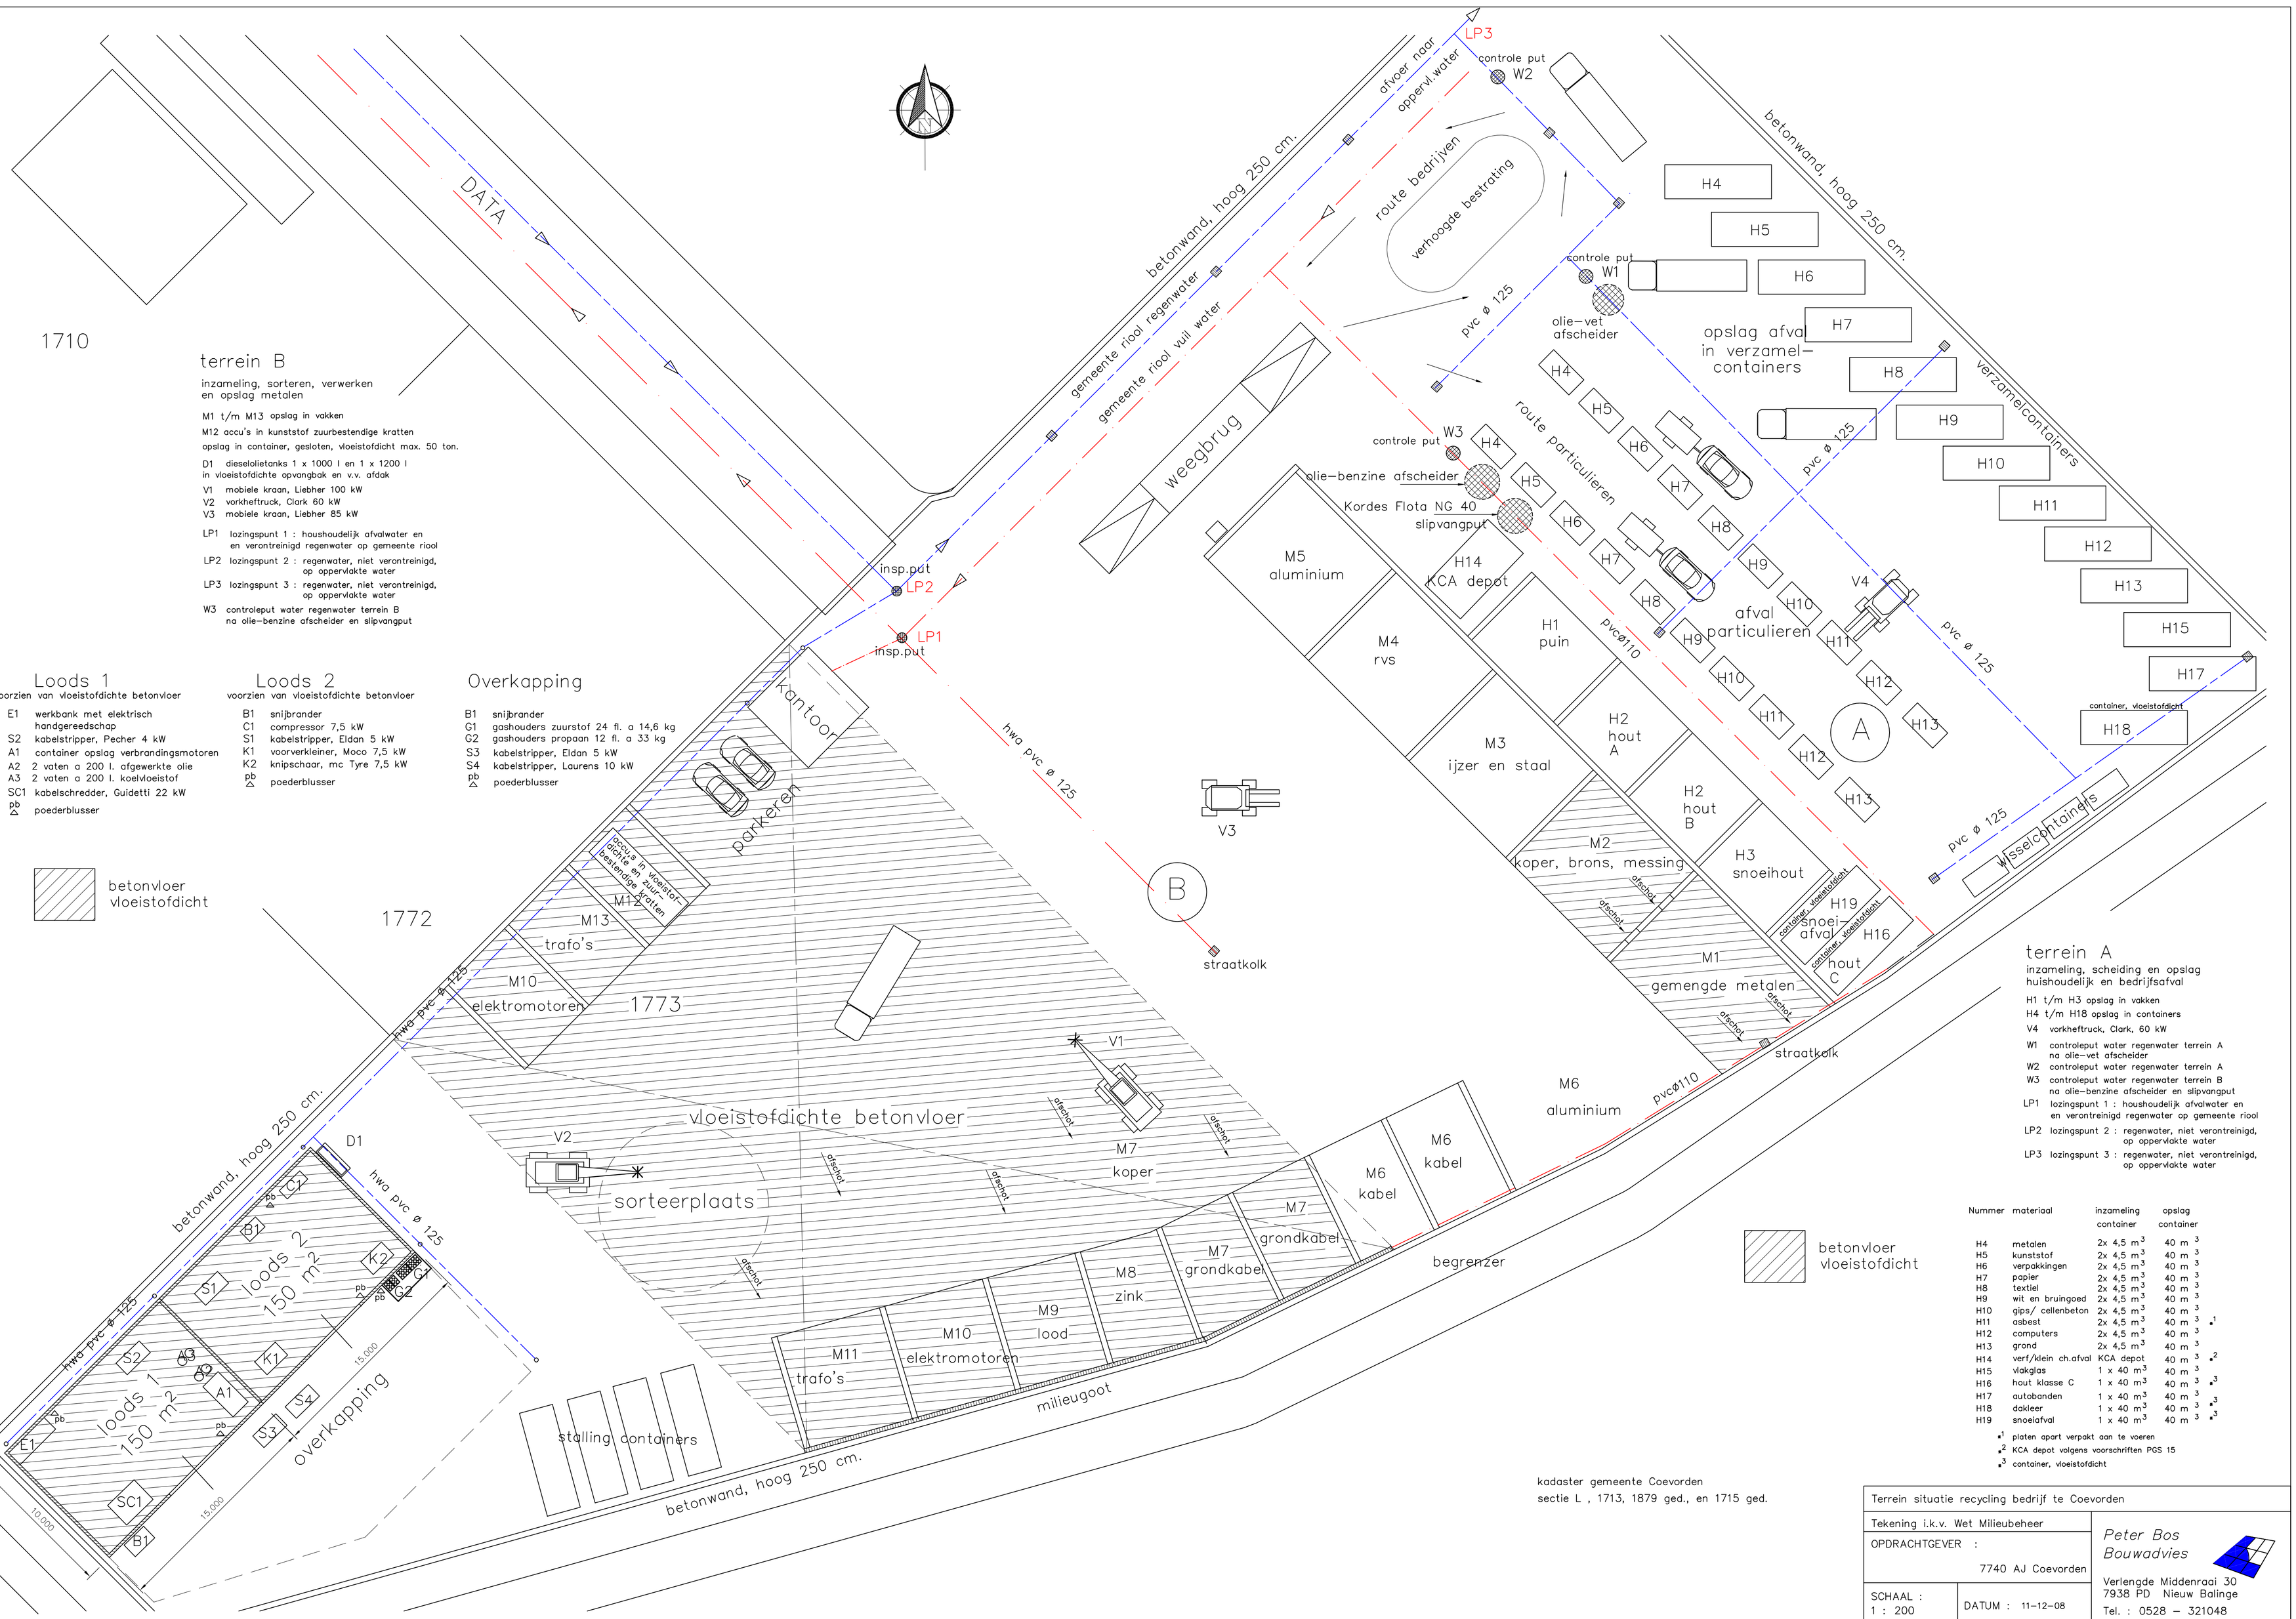

Nummer	materiaal	inzameling container	opslag container
H4	metalen	2x 4,5 m³	40 m ³
H5	kunststof	2x 4,5 m³	40 m ³
H6	verpakkingen	2x 4,5 m³	40 m ³
H7	papier	2x 4,5 m³	40 m ³
H8	textiel	2x 4,5 m³	40 m ³
H9	wit en bruingoed	2x 4,5 m³	40 m ³
H10	gips/ cellenbeton	2x 4,5 m³	40 m ³
H11	asbest	2x 4,5 m³	40 m ³ •1
H12	computers	2x 4,5 m³	40 m ³
H13	grond	2x 4,5 m³	40 m ³
H14	verf/klein ch.afval	KCA depot	40 m ³ •2
H15	vlakglas	1 x 40 m³	40 m ³
H16	hout klasse C	1 x 40 m³	40 m ³ •3
H17	autobanden	1 x 40 m³	40 m ³ •3
H18	dakleer	1 x 40 m³	40 m ³ •3
H19	snoeiafval	1 x 40 m³	40 m ³ •3

•1 platen apart verpakt aan te voeren
•2 KCA depot volgens voorschriften PGS 15
•3 container, vloeistofdicht

kadaster gemeente Coevorden
sectie L , 1713, 1879 ged., en 1715 ged.

Terrein situatie recycling bedrijf te Coevorden

Tekening i.k.v. Wet Milieubeheer

OPDRACHTGEVER :
7740 AJ Coevorden

SCHAAL : 1 : 200

DATUM : 11–12–08

Peter Bos Bouwadvies
Verlengde Middenraai 30
7938 PD Nieuw Balinge
Tel. : 0528 – 321048
Fax : 0528 – 321049